

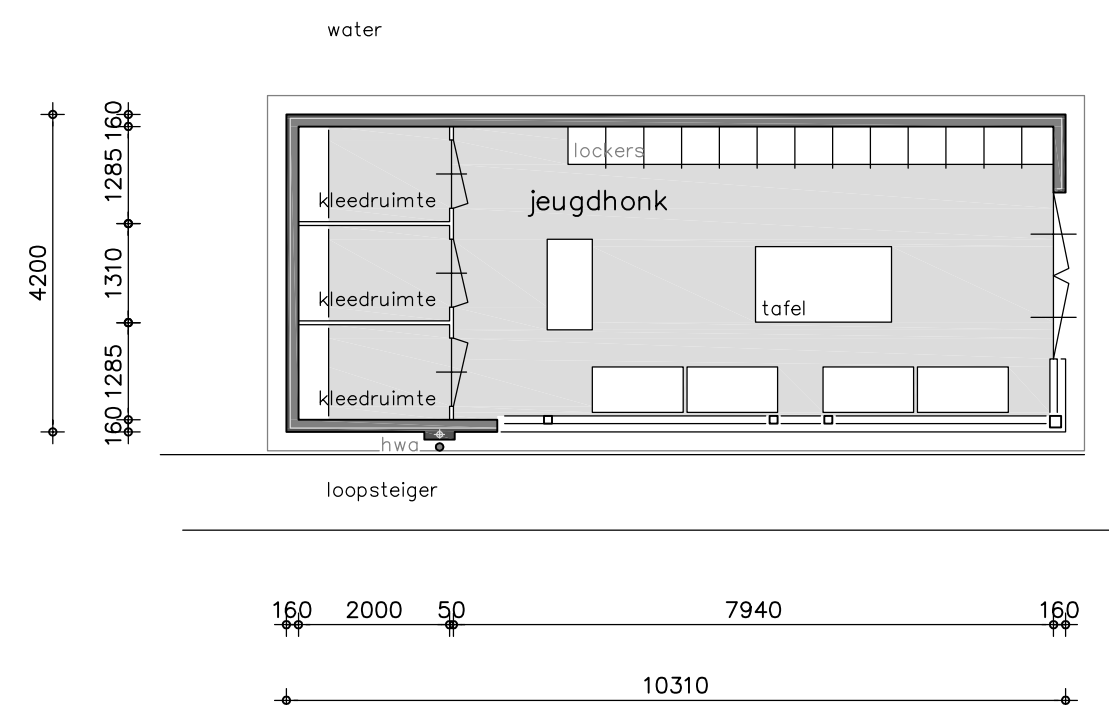



WVNieuwemeer Jeugdschuit

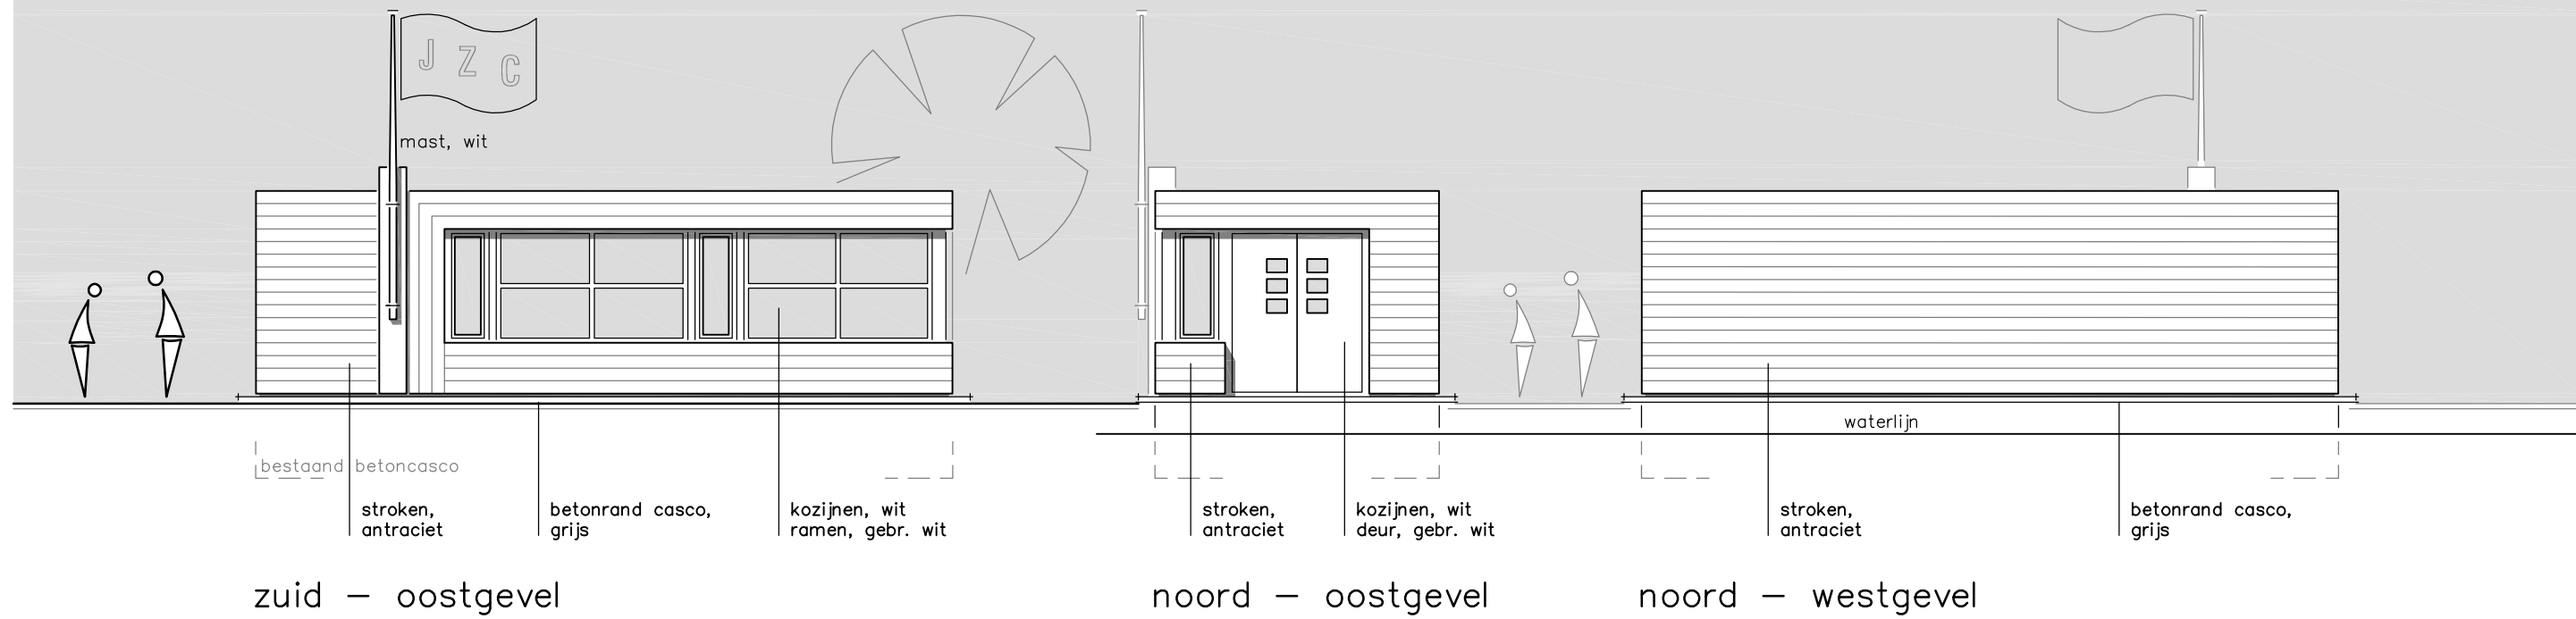


plattegrond
jeugdschuit kleedruimte

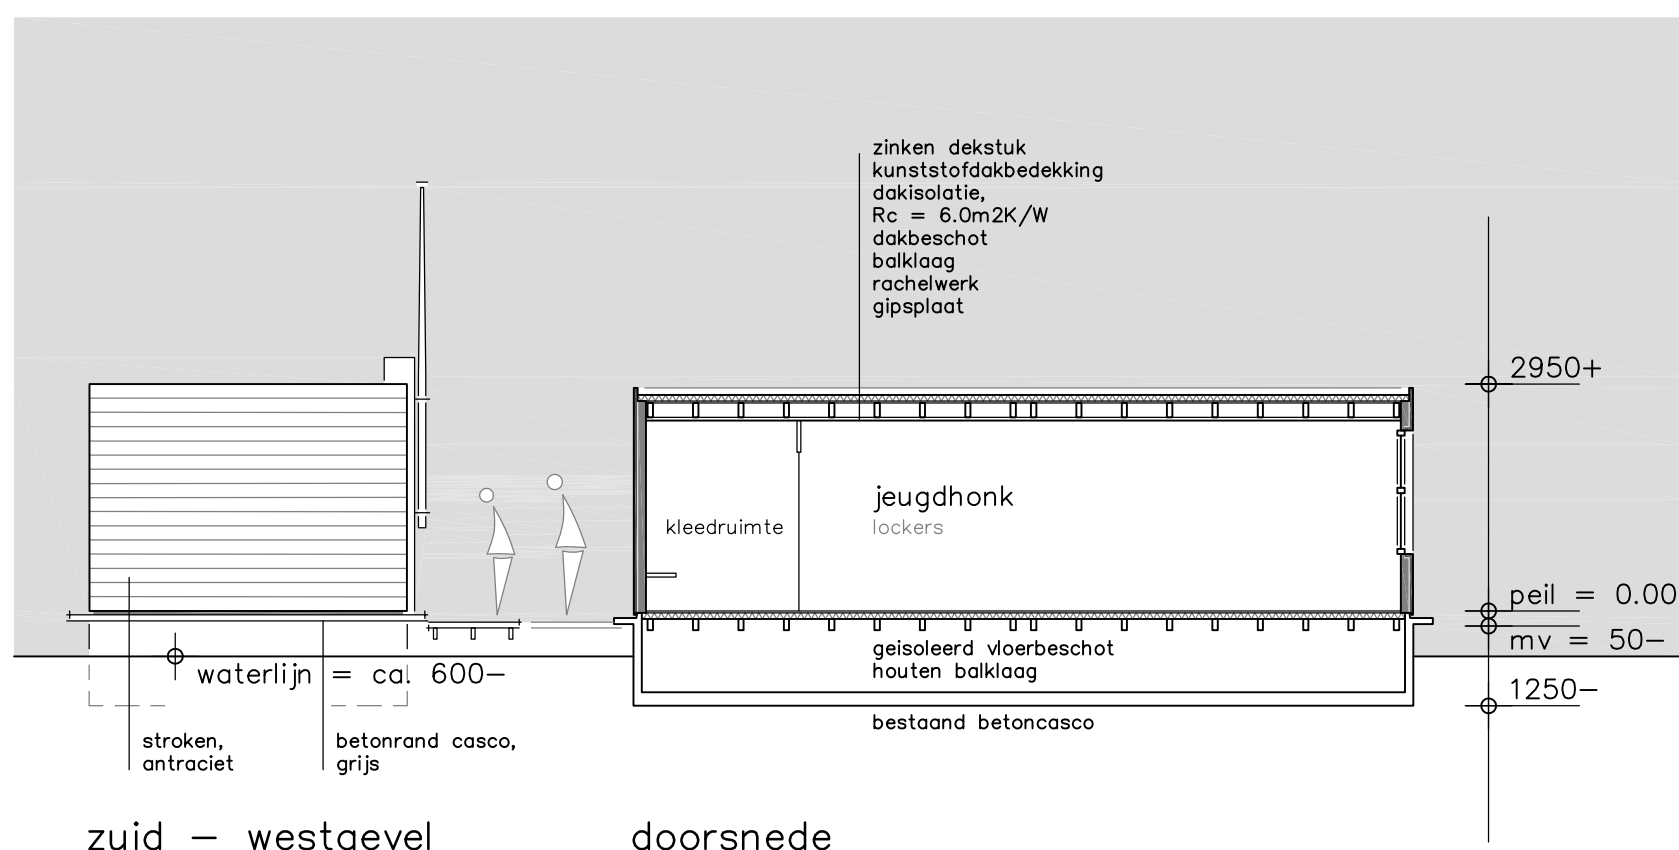

zuid - westgevel doorsnede

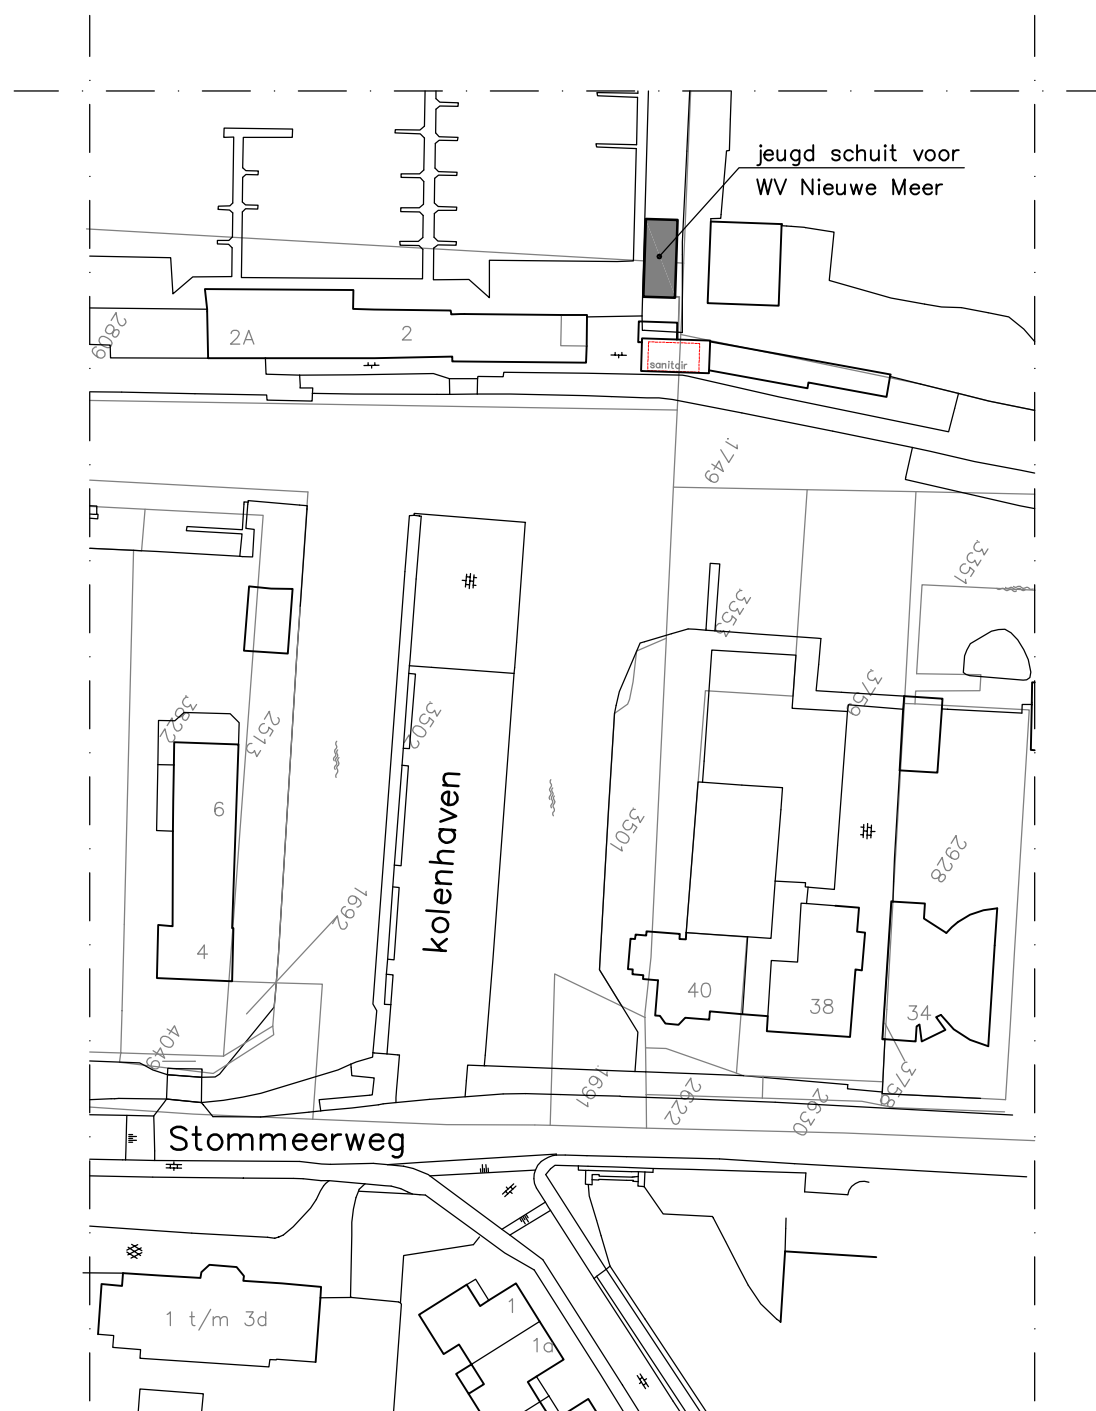


situatie
kad. gem. : Aalsmeer
sectie : H
nummer : 2809
schaal : 1 op 1000

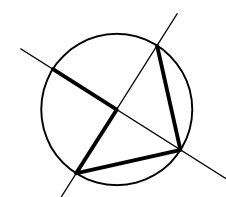

architektenburo r.j. pannekoek b.v., haydnstraat 8, 1431 zb aalsmeer, telefoon 0297 - 321954.

jeugdschuit voor
Watersportvereniging Nieuwe Meer aan de
Stommeerweg 2, 1431 EW Aalsmeer

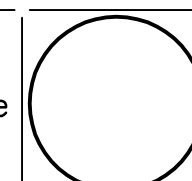

ontwerp

1

get:rg. 21.07.17 18.09.17 12.02.18

sch:1:100 formaat: 420_594

blad.